


RD - č.p. 6; byt 2+1 jednopodlažný, možné využití podkrovní = vyzrát schody

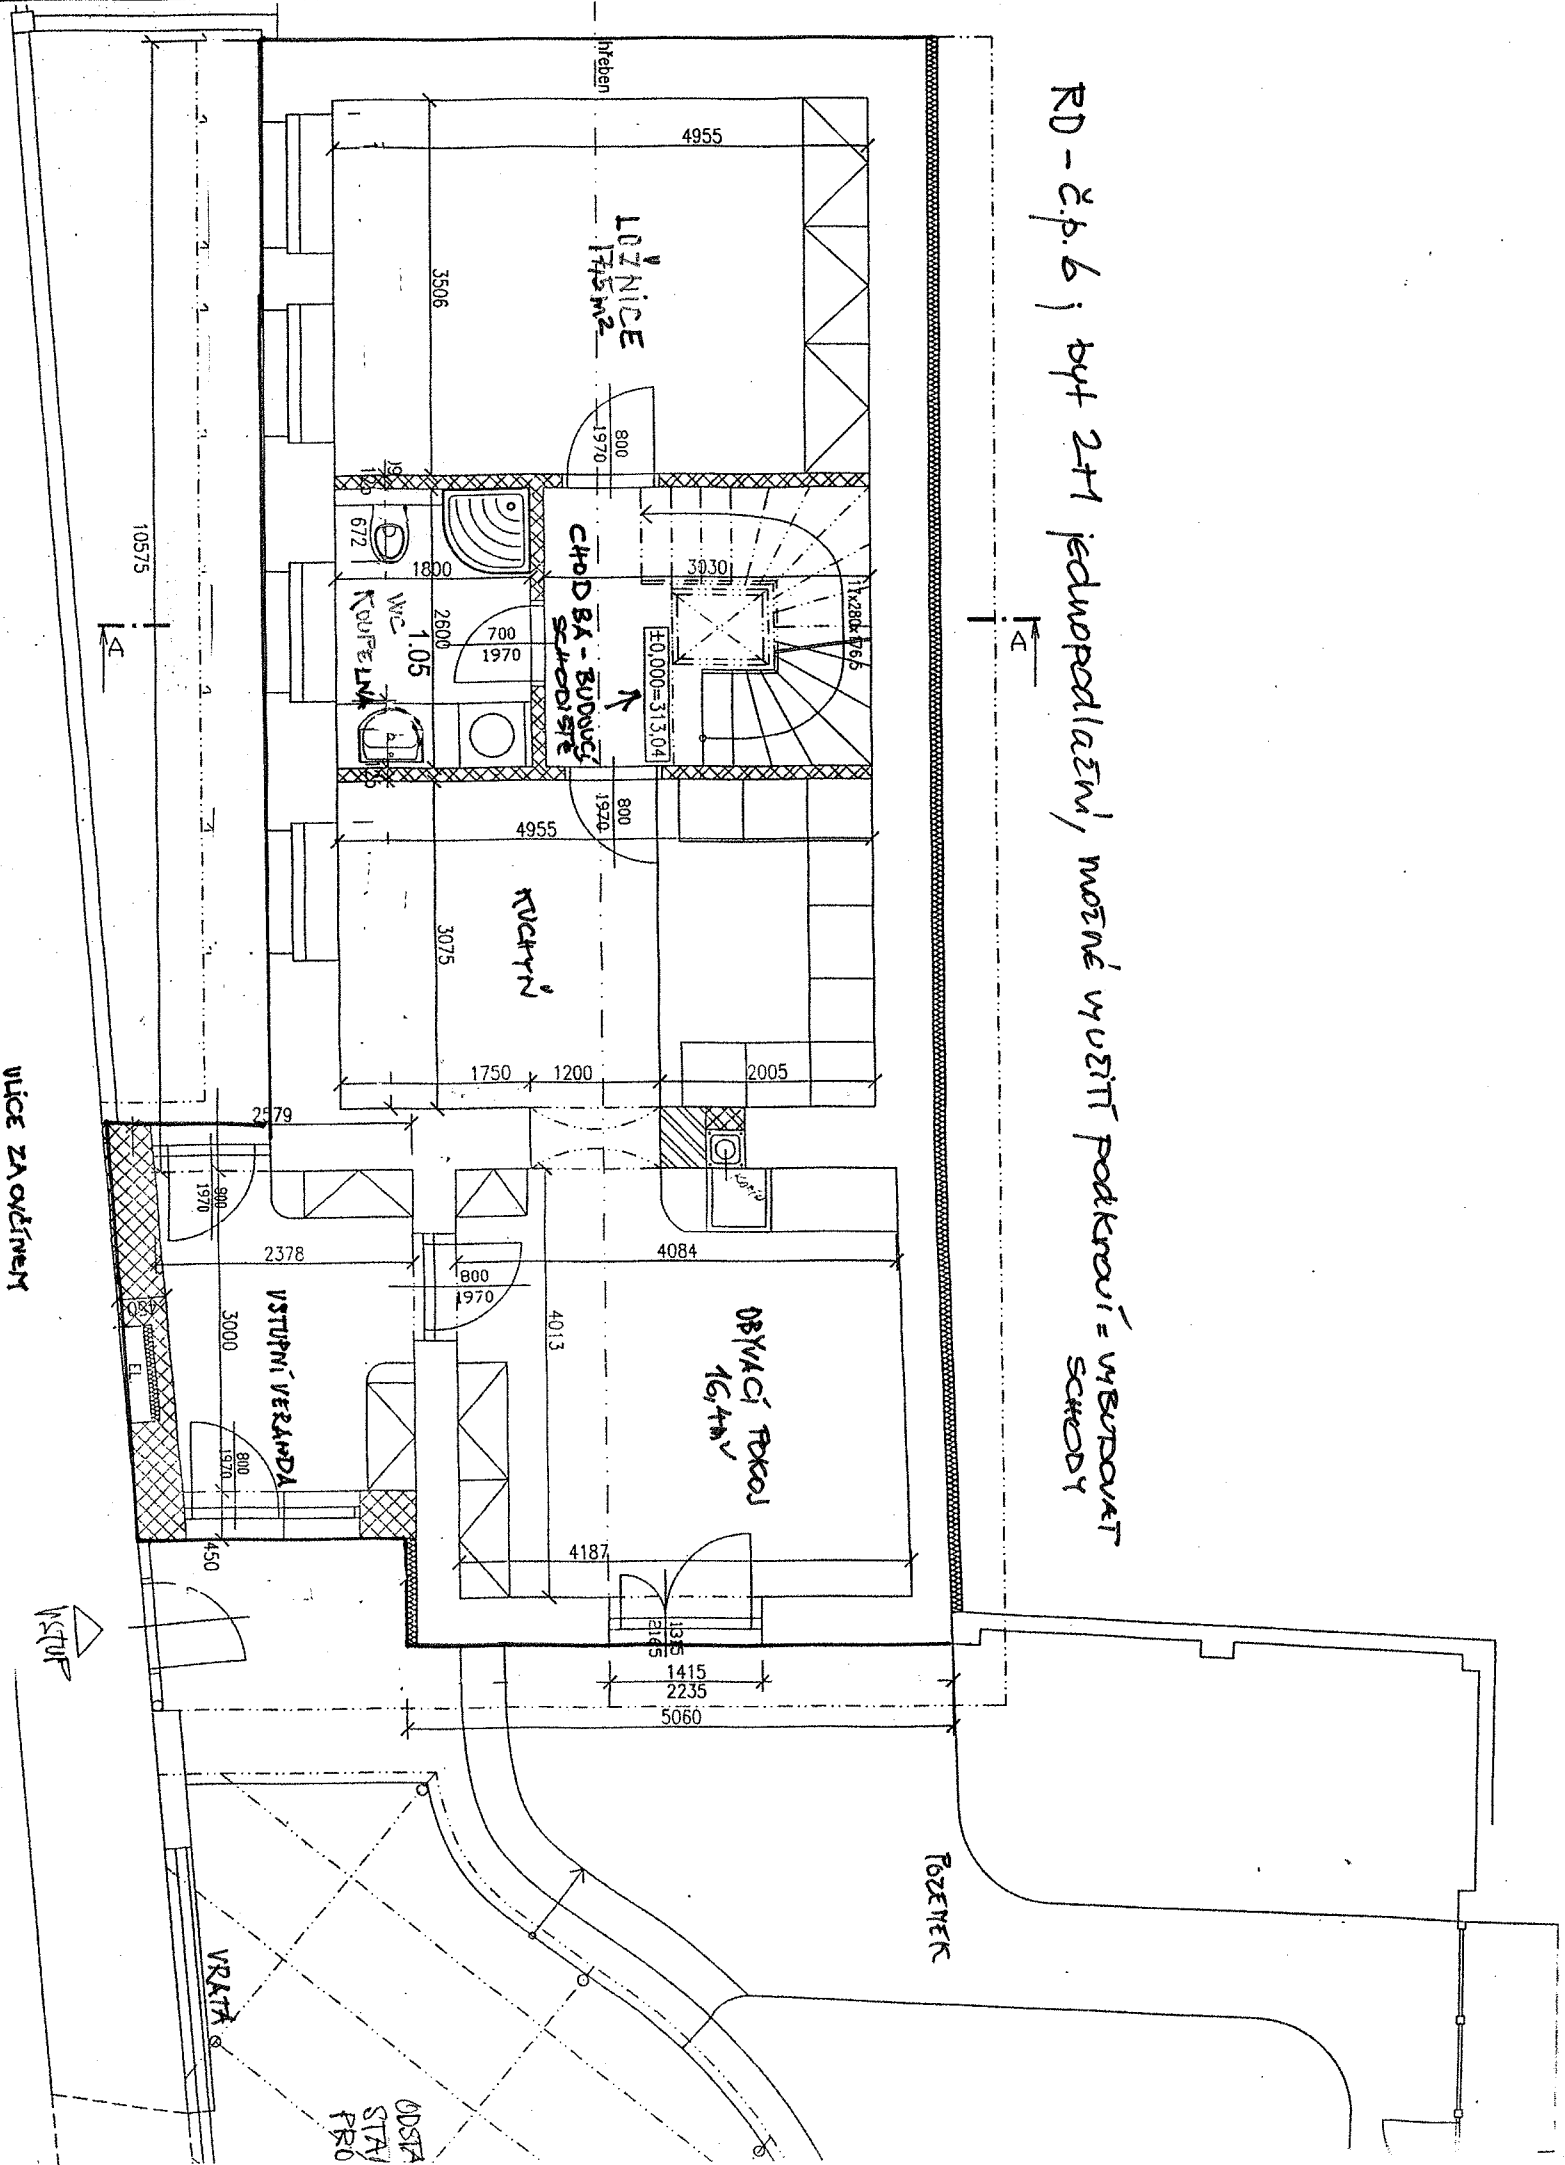

ulice za ohradní